


# DOPUNA PROSTORNOG PLANA UREĐENJA OPĆINE LUMBARDA

Kartografski prikaz br. 4-3 GRAĐEVINSKA PODRUČJA I PODRUČJA POSEBNIH  
UVJETA KORIŠTENJA

Mjerilo 1 : 5 000

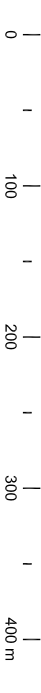

1 s

Obuhvat PPUO Lumbarda:  
teritorijalne i statističke granice

Zaštićeno obalno područje mora (ZOP)

GRANICA OBUHVATA PPUO LUMBARDA /  
GRANICA OPĆINE LUMBARDA

OBALNA LINIJA  
KAKVA SE VIDI NA KATASTRU

Gradjevinska područja

LINIJE 70 I 100 m  
UDALJENE OD OBALNE LINIJE

GRANICA GRAĐEVINSKOG PODRUČJA

GRANICA ZAŠTIĆENOG OBALNOG  
PODRUČJA MORA (ZOP-a)

Namjena površina unutar izdvojenih  
gradjevinskih područja (izvan naselja)

GRANICA PODRUČJA UNUTAR ZOP-a,  
1000 m OD OBALNE CRTE NA OTOKU

GOSPODARSKA NAMJENA - POSLOVNA  
K1 - pretežito uslužna

Površine izvan  
gradjevinskih područja

ZBRINJAVANJE OTPADA


OK - komunalni otpada  
- planirana sanacija i zatvaranje

Područja posebnih uvjeta korištenja

OSOBITO VRIJEDAN PREDJEL -  
PRIRODNI KRAJOBRAZ

Cestovni promet

PLANSKI KORIDOR CESTE

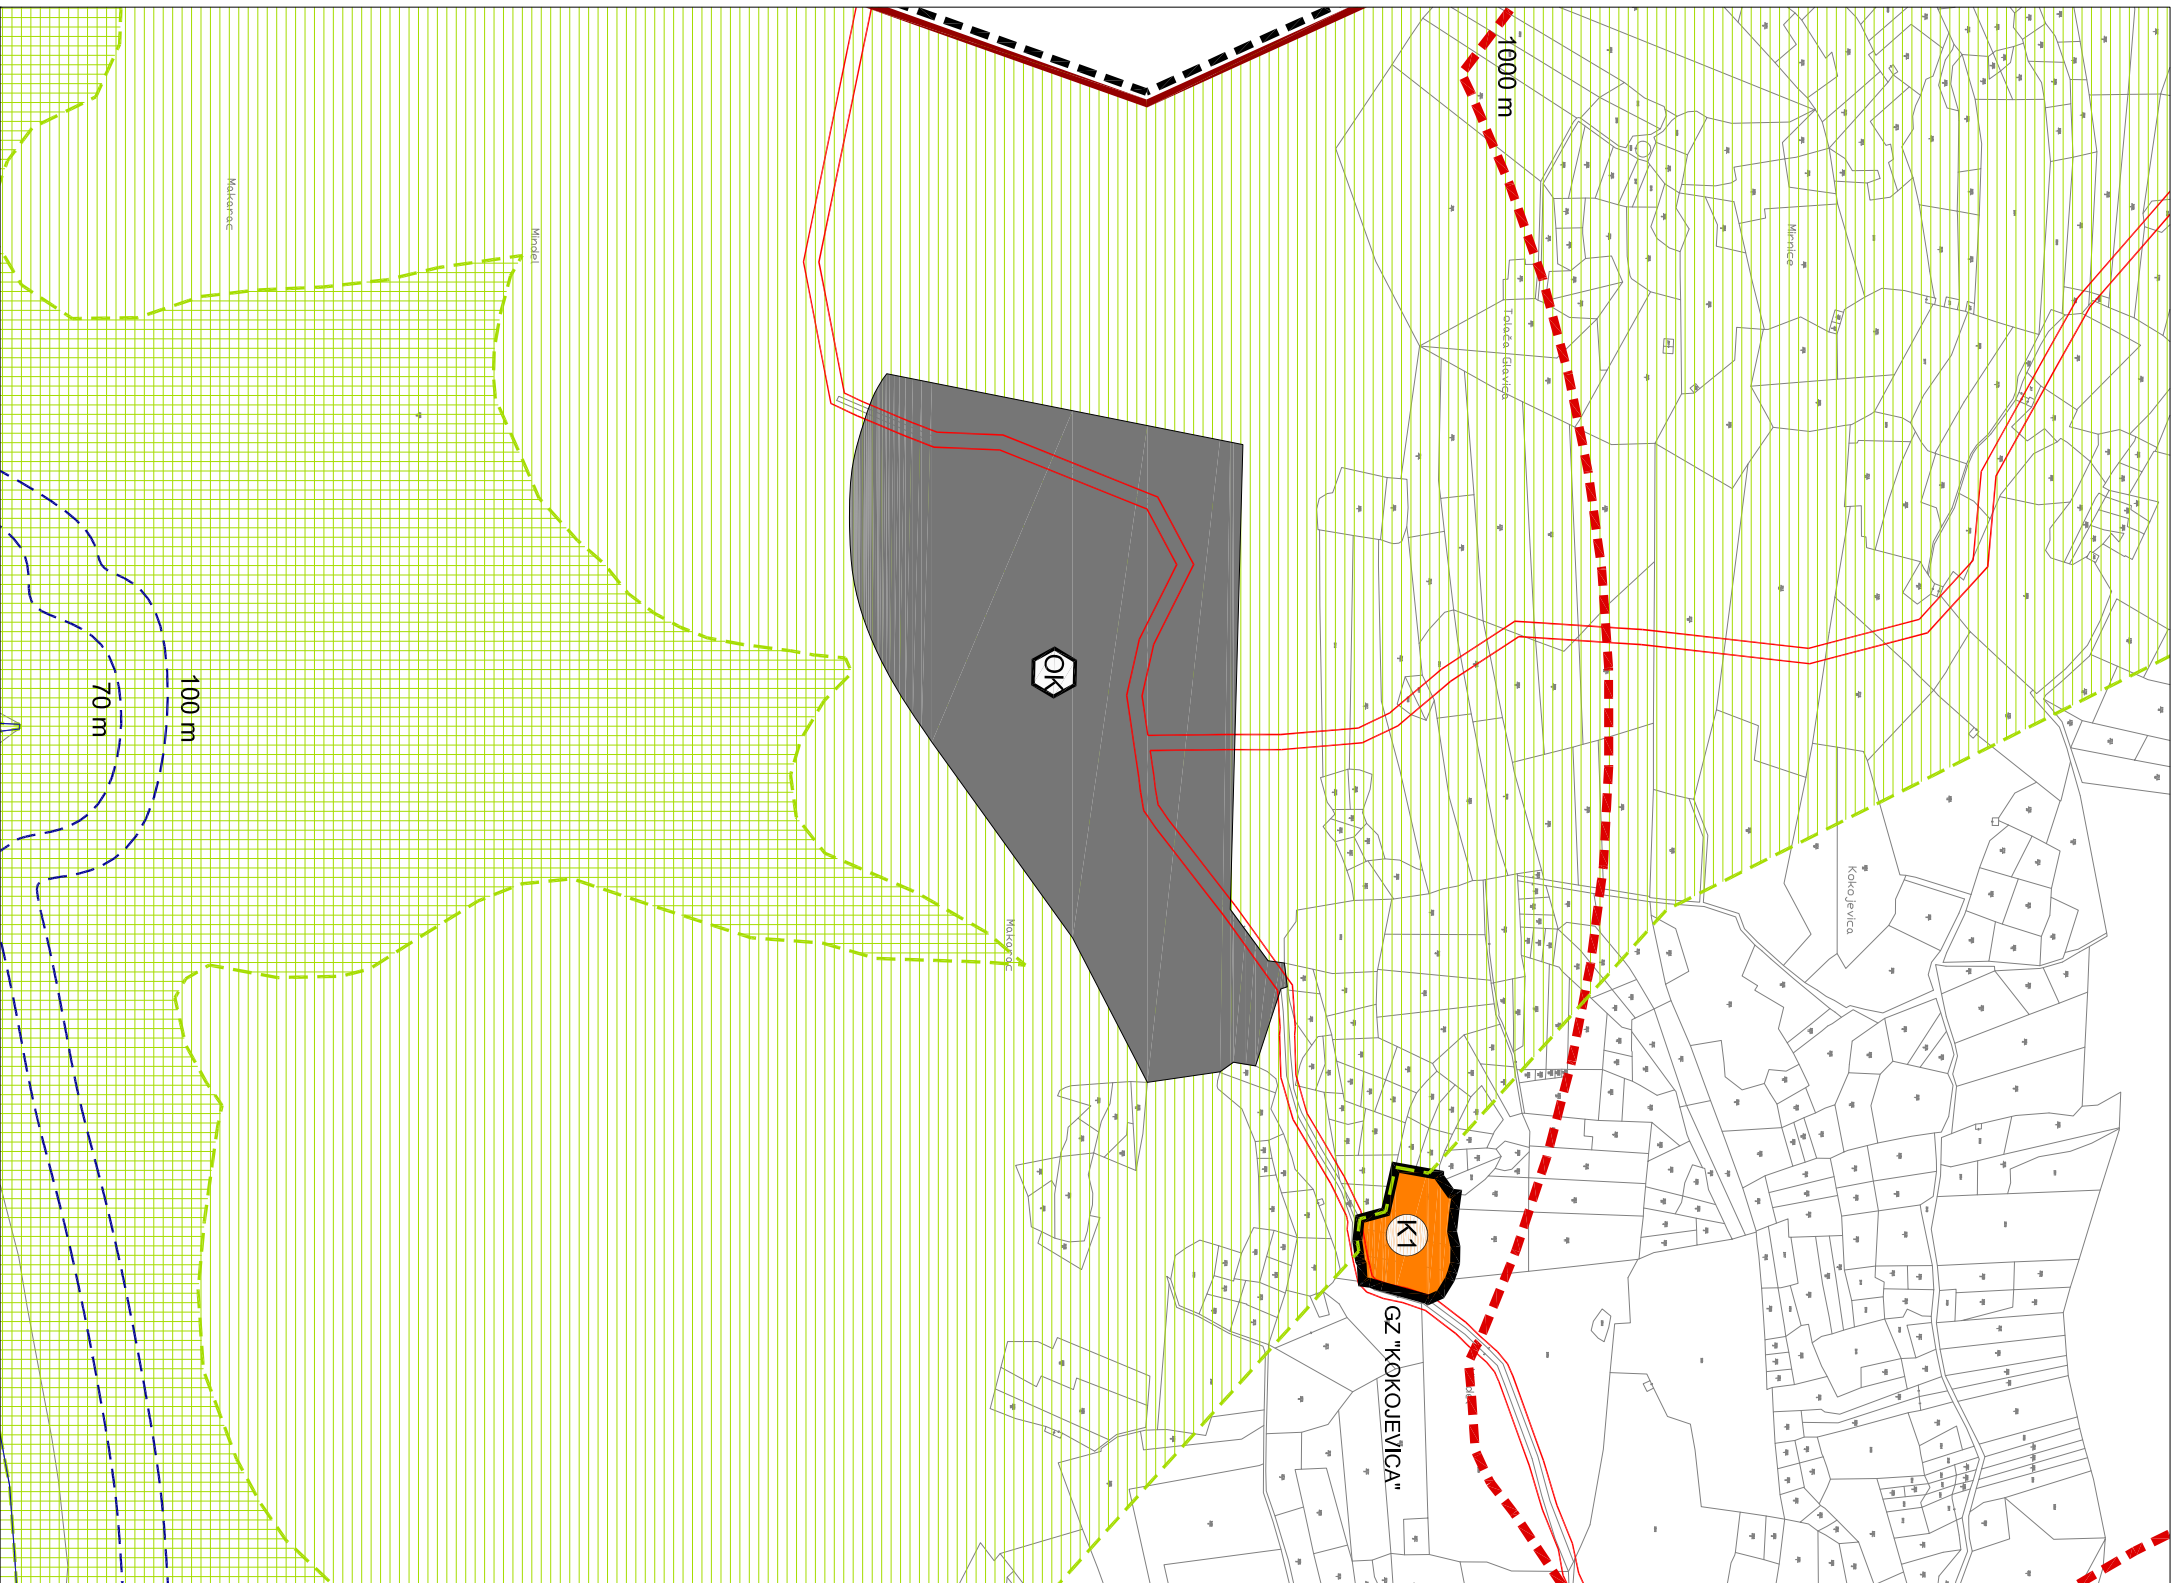

Zemljište: DUBROVAČKO-NERETVANSKA	Općina: LUMBARDA	Odlike predstavničkog tijela o brzoj prostornoj planu: Odlike o izradi dopuna Prostornog plana uređenja Općine Lumbarda (Službeni glasnik Općine Lumbarda 04/15)	Odlike predstavničkog tijela o donosenju plana: Odlike o donosenju dopuna Odlike o donosenju Prostornog plana uređenja Općine Lumbarda (Službeni glasnik Općine Lumbarda 10/15)
Naziv prostornog plana: DOPUNA PROSTORNOG PLANA UREĐENJA OPĆINE LUMBARDA GRAĐEVINSKA PODRUČJA I PODRUČJA POSEBNIH UVJETA KORIŠTENJA	Mjerna katografskog prikaza: 1 : 5 000	Jama raspore: • datum objave: ••••••	Jamni i/ili odzari: ••••••
Naziv kartografskog prikaza: GRAĐEVINSKA PODRUČJA I PODRUČJA POSEBNIH UVJETA KORIŠTENJA	Mjerna katografskog prikaza: 1 : 5 000	Pečat tijela odgovornog za provođenje javne rasprave: ••••••	Pečat odgovornog za provođenje javne rasprave: ••••••
Broj kartografskog prikaza: 4-3	Mjerna katografskog prikaza: 1 : 5 000	Suglasnost na plan prema članku 108. Zakona o prostornom uređenju (Narodne novine 153/13): Mesta: 350/2015-1147; u broj: 531/05-154; od 20. listopada 2015. godine	Pečat predstavničkog tijela: I/AN BAZIČKA, ing.
Pečat pravne osobe/tijela koje je izradilo plan: Sveučilište u Zagrebu, Arhitektonski fakultet ZAVOD ZA URBANIZAM, PROSTORNO PLANIRANJE I PEJZAŽNU ARHITEKTURU Zagreb, Kačićeva 26, tel/fax: (01) 4639 294; http://www.arhitekt.hr	Pečat odgovornog voditelja: Prof. dr. sc. JESENKO HORVAT, dip.l. ing. arh.	Pečat nadležnog tijela:	
Pečat imenitih i/ili imenitice: Prof. dr. sc. OLEG GRIGAREVIĆ, dipl. ing. arh., dipl. ing. šum. Prof. dr. sc. KRUNOSLAV ŠMIT, dipl. ing. arh. IROVAJE VIDOVIC, dipl. ing. arh. INOVA JERKOVIĆ, dipl. ing. arh. MARKO JAKELIĆ, ing. arh. SLAVEN LETICA, mag. ing. arh.	Pečat odgovornog voditelja: Prof. dr. sc. KRUNOSLAV ŠMIT, dip.l. ing. arh.		

