


Visina [m n.m.]

2,40
2,20
2,00
1,80
1,60
1,40
1,20
1,00
0,80
0,60
0,40
0,20
0,00

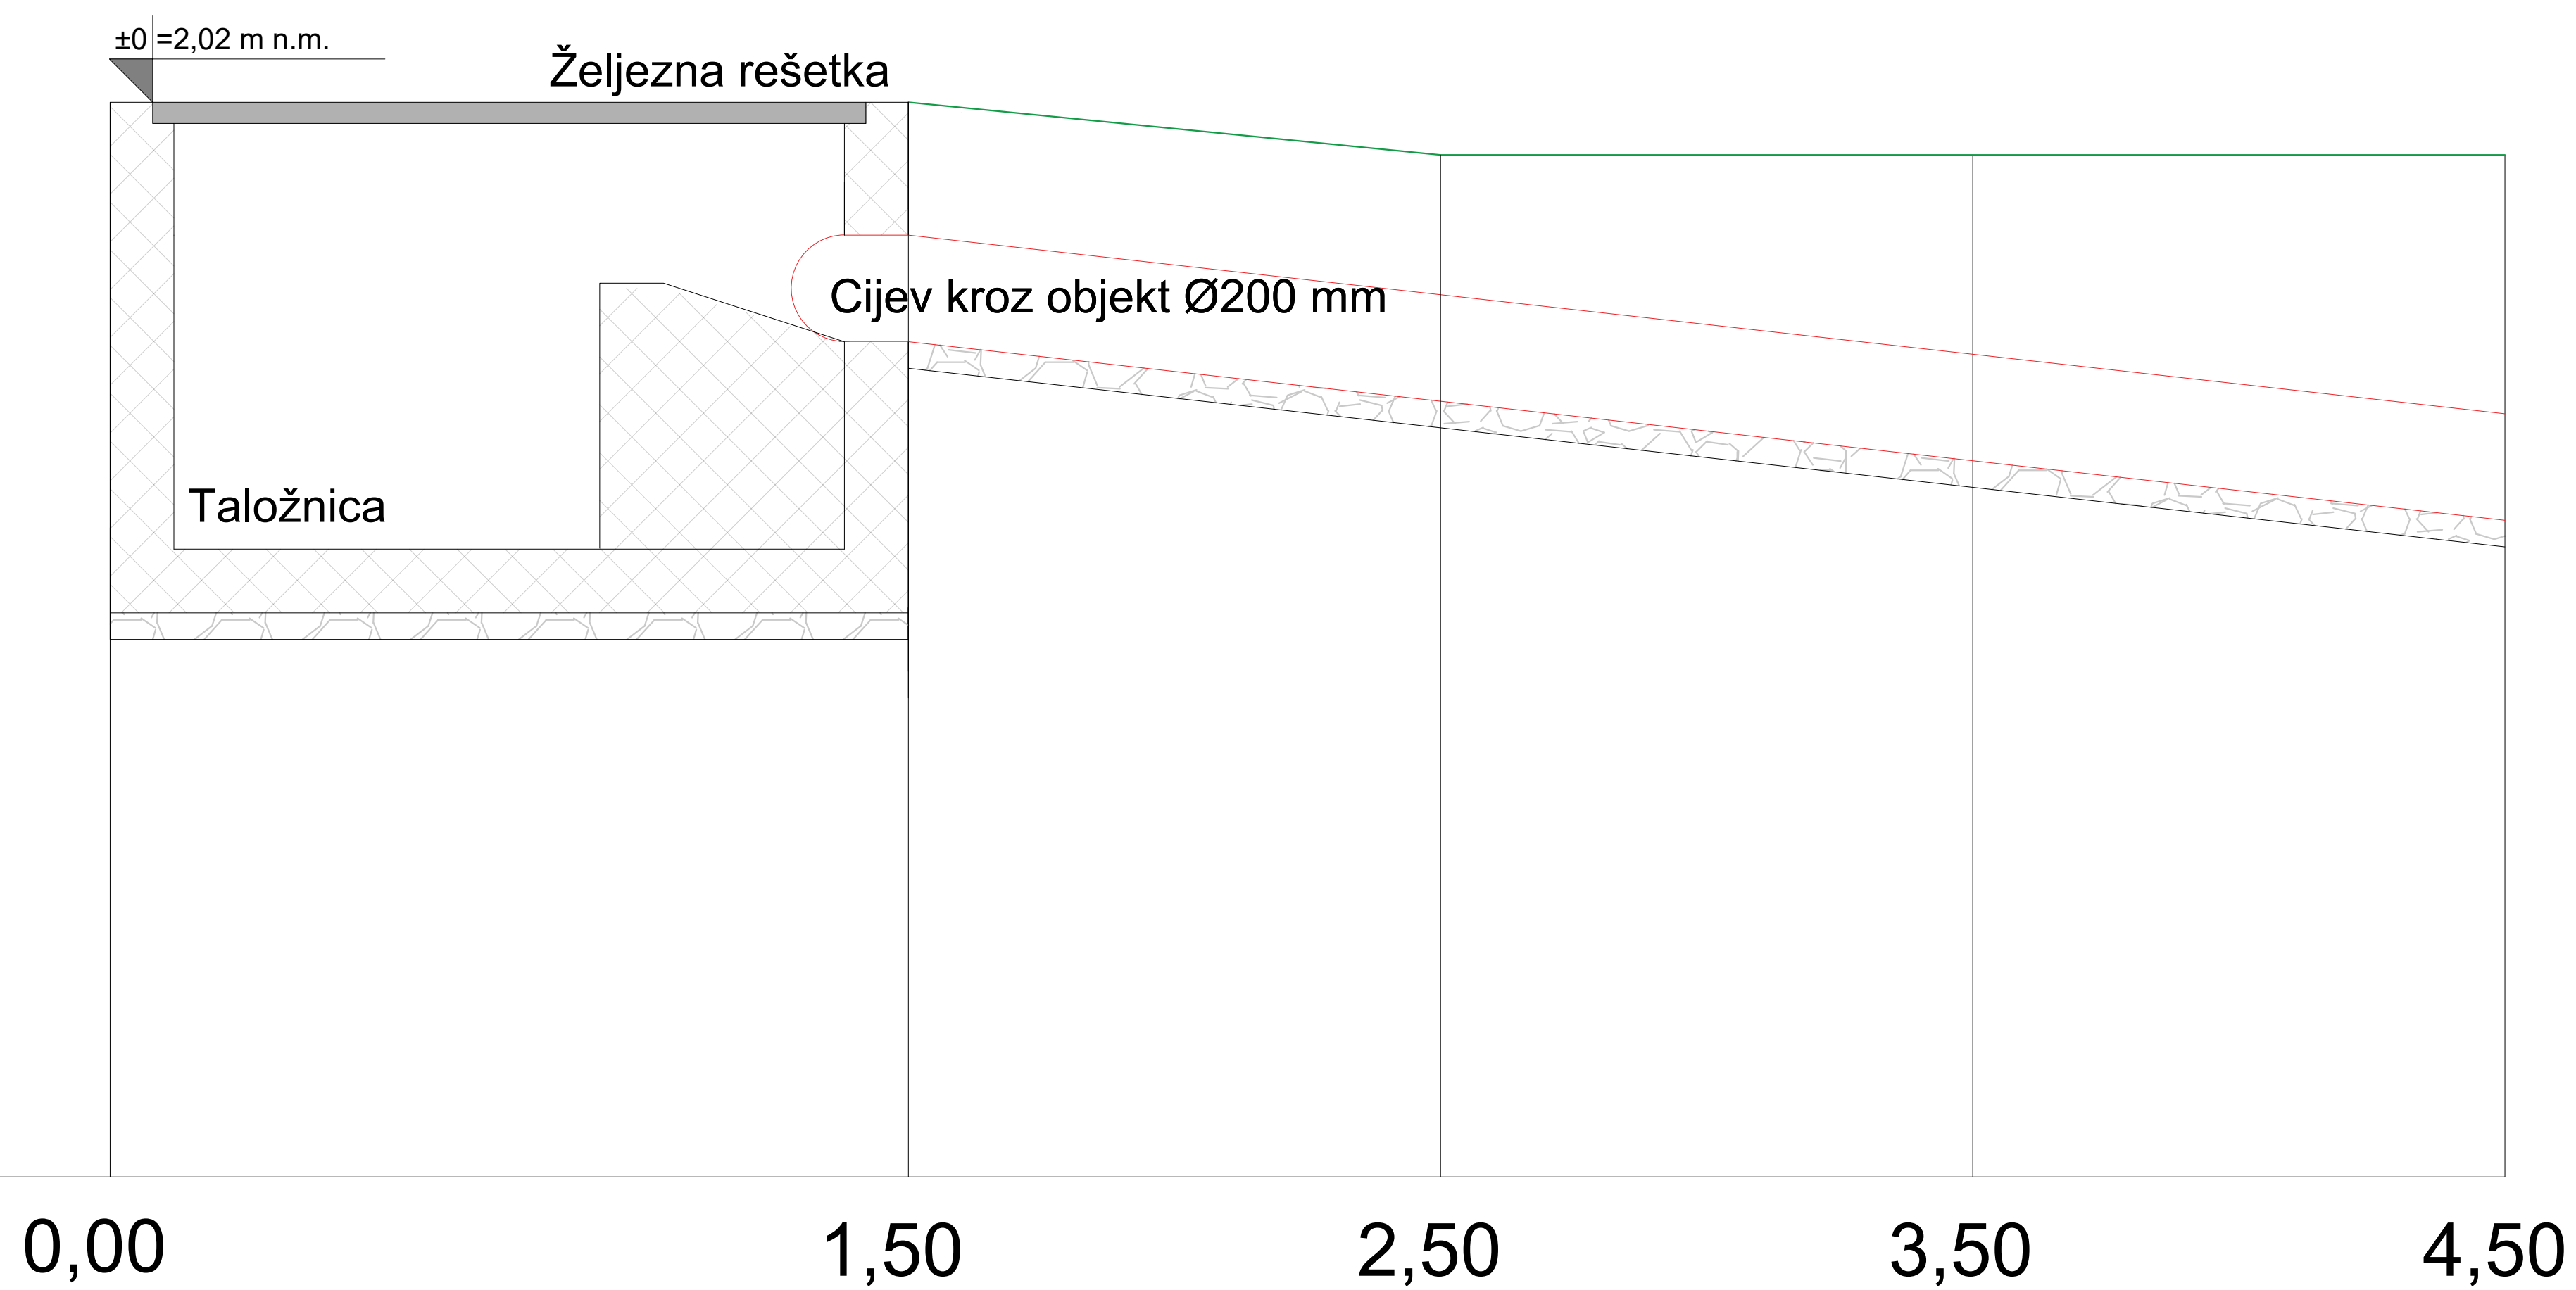

NAZIV	P0	P1	P2	P3	P4
NAZIVNI PROMJER CIJEVI		DN 200 mm			
KOTA POSTOJEĆEG TERENA [m n.m.]	2,02	2,02			
KOTA DNA CIJEVI [m n.m.]		1,57			
KOTA DNA ISKOPA [m n.m.]	1,01	0,52			
KOTA DNA POSTOJEĆEG OKNA [m n.m.]	1,68				
DUBINA ISKOPA [m]	1,01	1,52			
DULJNA/ŠIRINA OKNA	1,50/1,54 m				